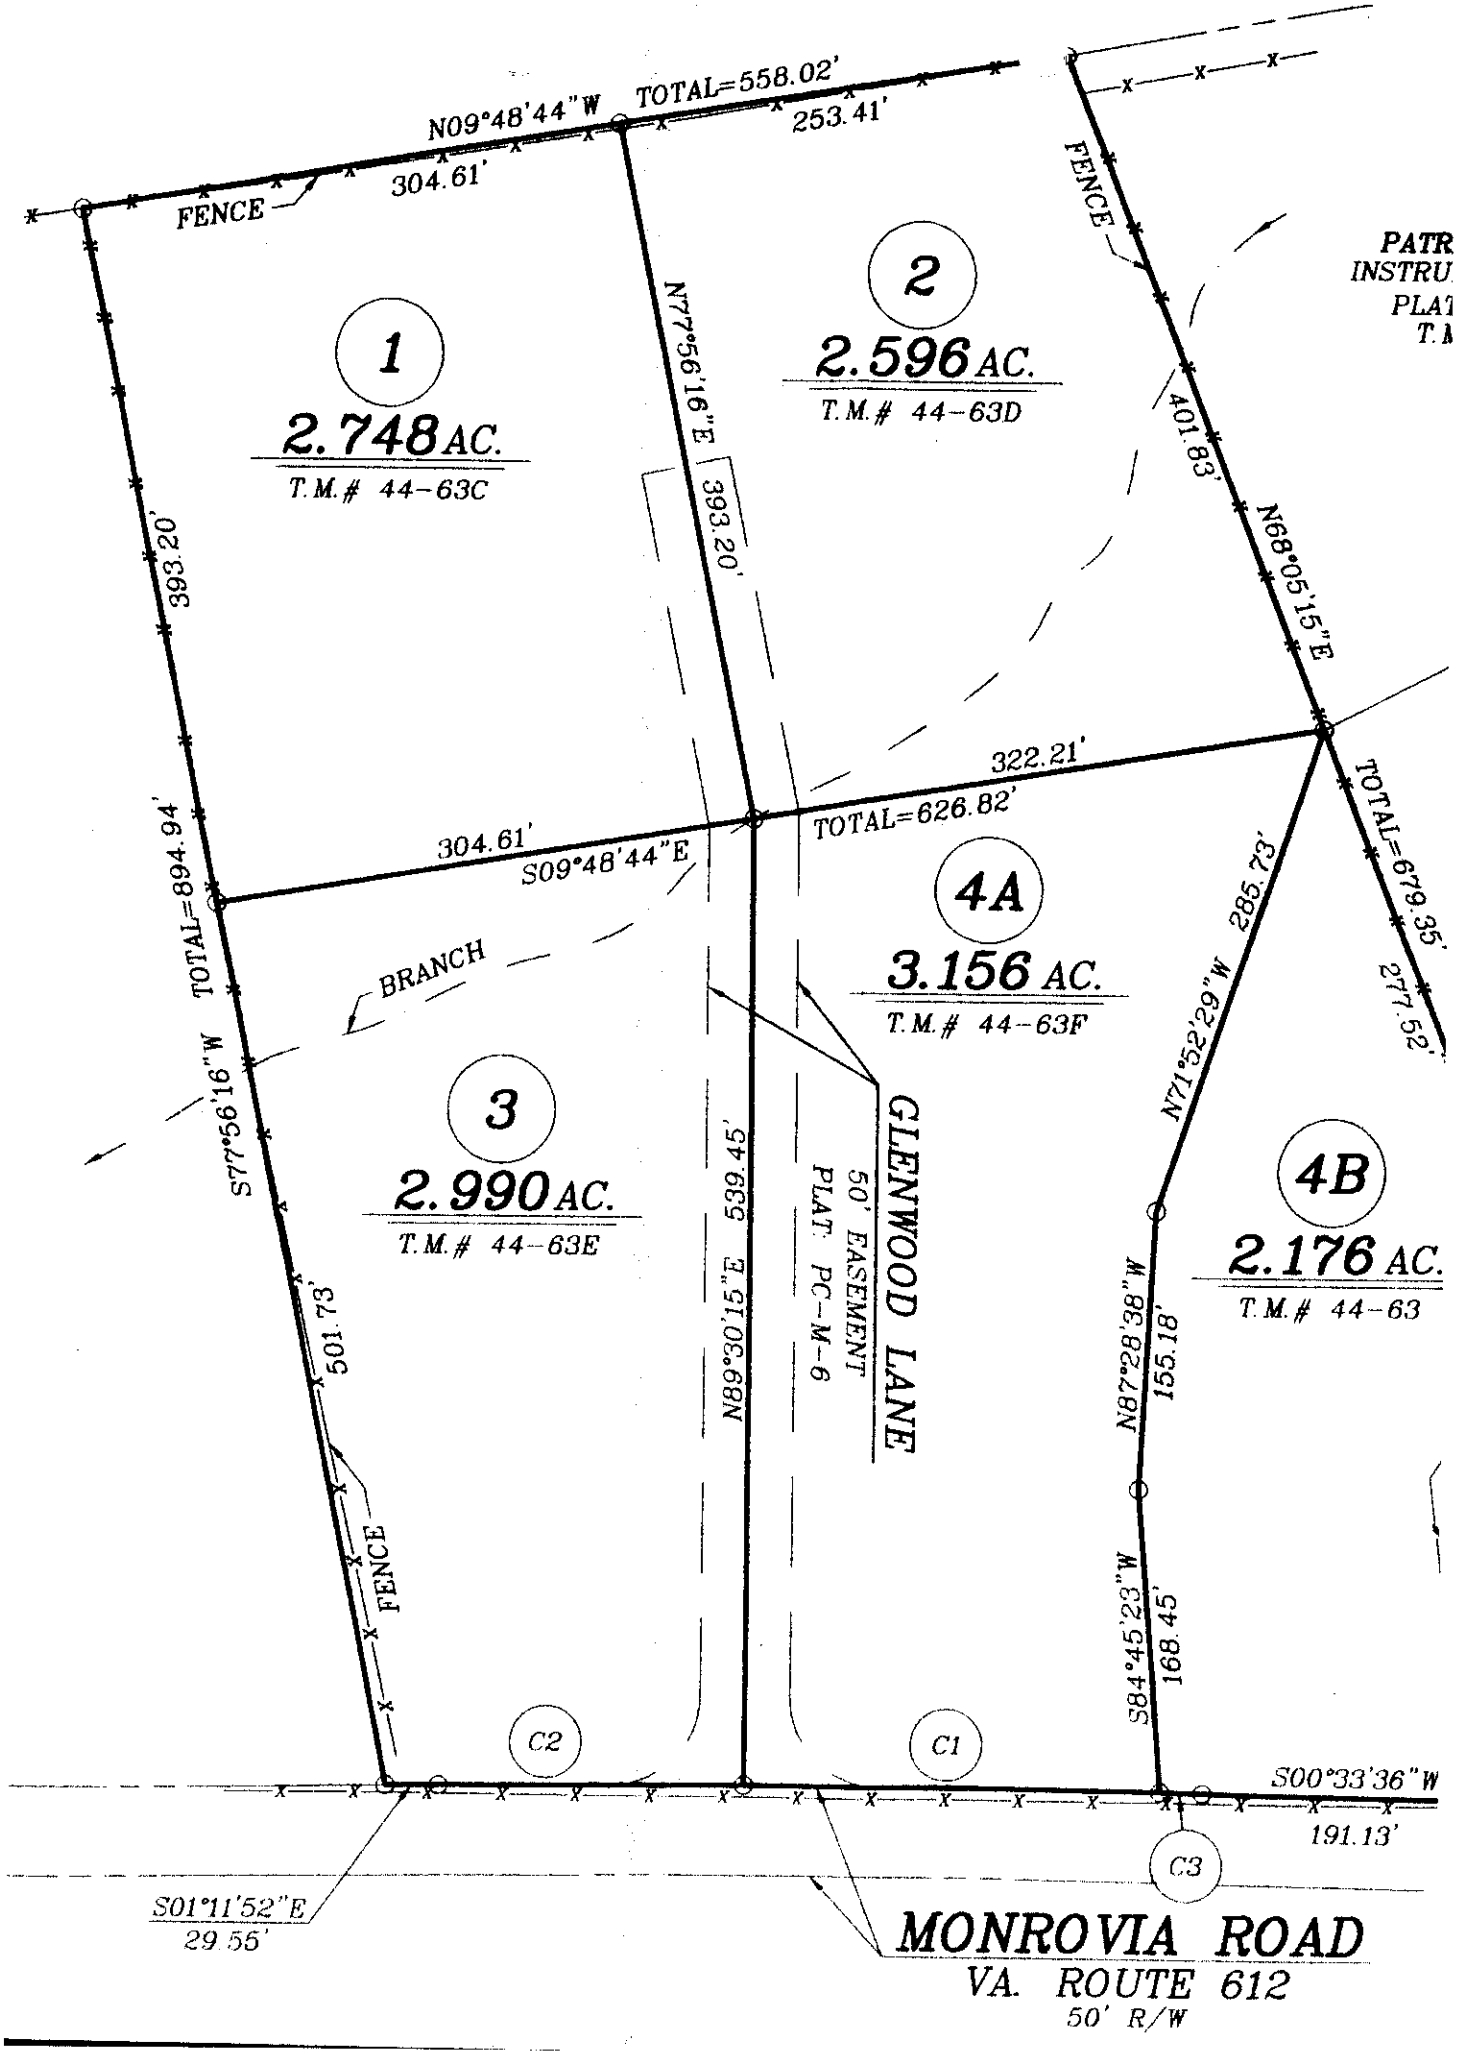
N09°48'44"W
TOTAL=558.02'
253.41'
304.61'
FENCE
FENCE
PATR
INSTRU
PLAT
T.M
1
2.748 AC.
T.M.# 44-63C
2
2.596 AC.
T.M.# 44-63D
N77°56'16"E
393.20'
393.20'
401.83'
N68°05'15"E
322.21'
TOTAL=626.82'
304.61'
S09°48'44"E
TOTAL=894.94'
TOTAL=679.35'
277.52'
285.73'
N71°52'29"W
4A
3.156 AC.
T.M.# 44-63F
BRANCH
S77°56'16"W
3
2.990 AC.
T.M.# 44-63E
539.45'
N89°30'15"E
GLENWOOD LANE
50' EASEMENT
PLAT PC-M-6
4B
2.176 AC.
T.M.# 44-63
501.73'
N87°28'38"W
155.18'
FENCE
S84°45'23"W
168.45'
C2
C1
S00°33'36"W
191.13'
C3
S01°11'52"E
29.55'
MONROVIA ROAD
VA. ROUTE 612
50' R/W